


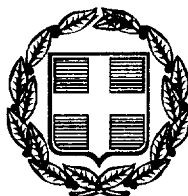


# ΕΦΗΜΕΡΙΣ ΤΗΣ ΚΥΒΕΡΝΗΣΕΩΣ

## ΤΗΣ ΕΛΛΗΝΙΚΗΣ ΔΗΜΟΚΡΑΤΙΑΣ

ΤΕΥΧΟΣ ΤΕΤΑΡΤΟ Αρ. Φύλλου 72

10 Φεβρουαρίου 1999


ΠΕΡΙΕΧΟΜΕΝΑ



## ΑΠΑΛΛΟΤΡΙΩΣΕΙΣ

### ΑΠΟΦΑΣΕΙΣ

Αριθ. 5 (1)

Εφαρμογή του άρθρου 1 του Ν. 653/77 για τη βελτίωση της επαρχιακής οδού για την κατασκευή της νέας γέφυρας Λαμίας - Γοργοποτάμου (Φραντζή).

Ο ΝΟΜΑΡΧΗΣ ΦΘΙΩΤΙΔΑΣ

Έχοντας υπόψη:

1. Τις διατάξεις του Ν. 653/77 «Περί υποχρεώσεως των παροδίων ιδιοκτητών για την διάνοιξη οδών κ.λ.π.», όπως τροποποιήθηκε και συμπληρώθηκε με τους Ν. 960 (άρθρο 9 παρ. 4), Ν. 947/79 (άρθρο 62 παρ. 9 και 10), Ν. 1349/83 (άρθρο 14) και Ν. 1418/84 (άρθρο 25) σε συνδυασμό με την Α1/0/2/7/12.3.85 απόφαση Υπουργού ΠΕΧΩΔΕ.

2. Τις διατάξεις του Π.Δ. 929/79 «Περί εκτελέσεως του άρθρου 1 του Ν. 653/77».

3. Τις διατάξεις του 797/71 «Περί αναγκαστικών απαλλοτριώσεων».

4. Την Δ12/30945/16.3.89 (Ε. 30) Εγκύκλιο του Υπουργού ΠΕΧΩΔΕ.

5. Το Ν. 2052/92 και την Εγκύκλιο Δ 12/35572/23.7.92 με την οποία παρέχονται διευκρινίσεις και οδηγίες για την εφαρμογή του Ν. 2052/92.

6. Το ΔΜΕΟ/ε/0/266/95 Απόφαση ΥΠΕΧΩΔΕ.

7. Το αριθ. 4501/31.7.98 έγγραφο της Περιφέρειας Στερεάς Ελλάδας (Δ/νση Δημοσίων Έργων) σχετικό με κήρυξη απαλλοτρίωσης εκτάσεων του υπόψη τμήματος, αποφασίζουμε:

Ορίζουμε ότι το προς κατασκευή τμήμα ανήκει στο πρωτεύον επαρχιακό δίκτυο Ν. Φθιώτιδας για την κατασκευή της νέας γέφυρας Λαμίας - Γοργοποτάμου (Φραντζή), μήκους 7900 τ.μ. και έχουν εφαρμογή οι διατάξεις του άρθρου 1 του Ν. 653/77.

Η απόφαση αυτή να δημοσιευθεί στην Εφημερίδα της Κυβερνήσεως.

Λαμία, 15 Ιανουαρίου 1999

Ο Τμηματάρχης
ΤΡΙΑΝΤΑΦΥΛΛΟΣ ΜΠΕΛΛΟΣ

### ΑΝΑΚΟΙΝΩΣΕΙΣ

Αριθ. Φ. 913.3/21/29/8181 Σ. 967 (2)

Γνωστοποίηση παρακατάθεσης αποζημίωσης για στρατιωτικές ανάγκες έκτασης στην περιοχή «Μοναστηράκι» της Κοινότητας Πυργίου Νομού Χίου.

**Ο ΥΦΥΠΟΥΡΓΟΣ ΕΘΝΙΚΗΣ ΑΜΥΝΑΣ**

1. Έχοντας υπόψη:

α. Το Ν.Δ. 797/71 «Περί αναγκαστικών Απαλλοτριώσεων».

2. Την υπ. αριθ. 29261/7.10.96 (ΦΕΚ 933/10.10.96 τ.Β) κοινή απόφαση των Πρωθυπουργού και Υπουργού Εθνι-

κής Άμυνας με την οποία καθορίζονται οι αρμοδιότητες στον Υφυπουργό Εθνικής Άμυνας, γνωστοποιεί, σε όσους διεκδικούν δικαιώματα κυριότητας καθώς και στους τυχόν ενυπόθηκους δανειστές και τρίτους γενικά διεκδικητές πάνω στην έκταση 3.307 τ.μ. που απαλλοτριώθηκε με την υπ' αριθμ. 356/11.9.95 Απόφ. Περιφ. Δ/ντή Χίου (ΦΕΚ 776/5.10.95 τ.Δ') για στρατιωτικές ανάγκες, στην περιοχή «Μοναστηράκι» της Κοινότητας Πυργίου Νομού Χίου ότι η αποζημίωση που καθόρισε το Μονομελές Πρωτ. Χίου με τη υπ' αρ. 73/29.8.1997 απόφασή του για τα ακίνητα και τα υπερκείμενα αυτών όπως φαίνονται στο με ΑΚ 1341/Α κτηματολογικό διάγραμμα και στον αντίστοιχο κτηματολογικό πίνακα που συντάχθηκε από την ΓΥΣ την 3.8.98 σύμφωνα με το άρθρο 24 του Ν.Δ. 797/71 και θεωρήθηκε νομότυπα, και σύμφωνα με το οποίο η προς απαλ/ση έκταση είναι ίση με 3.330 τ.μ. έχει κατατεθεί στο Ταμείο Παρακαταθηκών και Δανείων και έχει εκδοθεί το υπ' αριθμ. 4440/16.11.98 Γραμμάτιο Σύστασης Παρακαταθήκης συνολικού ποσού πέντε εκατομμυρίων εννιακοσίων ενενήντα έξι χιλιάδων δρχ. (5.996.000 δρχ.).

2. Η αποζημίωση αυτή θα καταβληθεί στους κατά το Νόμο δικαιούχους.

3. Η παρούσα να δημοσιευθεί στην Εφημερίδα της Κυβερνήσεως, τ.Δ', όπως προβλέπεται από το άρθρο 7 του Ν.Δ. 797/71, μέχρι 28.2.99.

Αθήνα, 26 Δεκεμβρίου 1998

Ο ΥΦΥΠΟΥΡΓΟΣ

**ΔΗΜΗΤΡΙΟΣ ΑΠΟΣΤΟΛΑΚΗΣ**

---

Αριθ. Φ. 913.3/21/3/α/8180 Σ. 965 (3)

Γνωστοποίηση παρακατάθεσης αποζημίωσης για στρατιωτικές ανάγκες έκτασης στην περιοχή «Αμπελίτες» της Κοινότητας Βέσσας Νομού Χίου.

**Ο ΥΦΥΠΟΥΡΓΟΣ ΕΘΝΙΚΗΣ ΑΜΥΝΑΣ**

1. Έχοντας υπόψη:

α. Το Ν.Δ. 797/71 «Περί αναγκαστικών Απαλλοτριώσεων».

2. Την υπ. αριθ. 29261/7.10.96 (ΦΕΚ 933/10.10.96 τ.Β) κοινή απόφαση των Πρωθυπουργού και Υπουργού Εθνικής Άμυνας με την οποία καθορίζονται οι αρμοδιότητες στον Υφυπουργό Εθνικής Άμυνας, γνωστοποιεί, σε όσους διεκδικούν δικαιώματα κυριότητας καθώς και στους τυχόν ενυπόθηκους δανειστές και τρίτους γενικά διεκδικητές πάνω στην έκταση 531 τ.μ. που απαλλοτριώθηκε με τις υπ' αριθμ. 193/8.6.94 (ΦΕΚ 636/27.6.94 τ.Δ') και 336/4.9.95 (ΦΕΚ 698/14.9.95 τ.Δ'/ Απ. Περ. Δ/ντή Χίου για στρατιωτικές ανάγκες στην περιοχή «Αμπελίτες» της Κοινότητας Βέσσας Νομού Χίου με την υπ' αρ. 86/25/7/6.10.97 απόφασή του για τα ακίνητα και τα υπερκείμενα αυτών όπως φαίνονται στο με ΑΚ 1105/Α κτηματολογικό διάγραμμα και στον αντίστοιχο κτηματολογικό πίνακα που συντάχθηκε από την ΓΥΣ την 3.8.96 σύμφωνα με το άρθρο 24 του Ν.Δ. 797/71 και θεωρήθηκε νομότυπα, και σύμφωνα με το οποίο η προς απαλ/ση έκταση είναι ίση με 515 τ.μ. έχει κατατεθεί στο Ταμείο Παρακαταθηκών και Δανείων και έχει εκδοθεί Γραμμάτιο Σύστασης Παρακαταθήκης συνολικού ποσού τριών εκατομμυρίων εκατόν εξήντα πέντε χιλιάδων δρχ. (3.165.000 δρχ.).

2. Η αποζημίωση αυτή θα καταβληθεί στους κατά το Νόμο δικαιούχους.

3. Η παρούσα να δημοσιευθεί στην Εφημερίδα της Κυβερνήσεως, τ.Δ', όπως προβλέπεται από το άρθρο 7 του Ν.Δ. 797/71, μέχρι 5.4.99.

Αθήνα, 26 Δεκεμβρίου 1998

Ο ΥΦΥΠΟΥΡΓΟΣ

**ΔΗΜΗΤΡΙΟΣ ΑΠΟΣΤΟΛΑΚΗΣ**

---

Αριθ. 913.3/44/63/8178 Σ. 33 (4)

Γνωστοποίηση παρακατάθεσης αποζημίωσης για στρατιωτικές ανάγκες έκτασης στην περιοχή «Γέφυρες» της Κοινότητας Κήπων Νομού Έβρου.

**Ο ΥΦΥΠΟΥΡΓΟΣ ΕΘΝΙΚΗΣ ΑΜΥΝΑΣ**

1. Έχοντας υπόψη:

α. Το Ν.Δ. 797/71 «Περί αναγκαστικών Απαλλοτριώσεων».

2. Την υπ. αριθ. 29261/7.10.96 (ΦΕΚ 933/10.10.96 τ.Β) κοινή απόφαση των Πρωθυπουργού και Υπουργού Εθνικής Άμυνας με την οποία καθορίζονται οι αρμοδιότητες στον Υφυπουργό Εθνικής Άμυνας, γνωστοποιεί, σε όσους διεκδικούν δικαιώματα κυριότητας καθώς και στους τυχόν ενυπόθηκους δανειστές και τρίτους γενικά διεκδικητές πάνω στην έκταση 2.693 τ.μ. που απαλλοτριώθηκε με τις υπ' αριθμ. 893/Φ. 483/29.7.96 (ΦΕΚ 1016/9.9.96 τ.Δ') και 1058/Φ.483/2.9.96 (ΦΕΚ 1051/17.9.96 τ.Δ') Αποφάσεις Περιφ. Δ/ντή Ν. Έβρου για στρατιωτικές ανάγκες στην περιοχή «Γέφυρες» της Κοινότητας Κήπων Νομού Έβρου ότι η αποζημίωση που καθόρισε το Μονομελές Πρωτοδικείο Αλεξ/πολης με την υπ' αρ. 210/12.12.1997 απόφασή του για τα ακίνητα και τα υπερκείμενα αυτών όπως φαίνονται στο με ΑΚ 1634/Α κτηματολογικό διάγραμμα και στον αντίστοιχο κτηματολογικό πίνακα που συντάχθηκε από την ΓΥΣ την 26.10.97 σύμφωνα με το άρθρο 24 του Ν.Δ. 797/71 και θεωρήθηκε νομότυπα, και σύμφωνα με το οποίο η προς απαλ/ση έκταση είναι ίση με 2.658 τ.μ. έχει κατατεθεί στο Ταμείο Παρακαταθηκών και Δανείων και έχει εκδοθεί το υπ' αριθμ. 4442/16.11.98 Γραμμάτιο Σύστασης Παρακαταθήκης συνολικού ποσού πεντακοσίων τριάντα μιάς χιλιάδων εξακοσίων δρχ. (531.600 δρχ.).

2. Η αποζημίωση αυτή θα καταβληθεί στους κατά το Νόμο δικαιούχους.

3. Η παρούσα να δημοσιευθεί στην Εφημερίδα της Κυβερνήσεως, τ.Δ', όπως προβλέπεται από το άρθρο 7 του Ν.Δ. 797/71, μέχρι 11.6.1999.

Αθήνα, 26 Δεκεμβρίου 1998

Ο ΥΦΥΠΟΥΡΓΟΣ

**ΔΗΜΗΤΡΙΟΣ ΑΠΟΣΤΟΛΑΚΗΣ**

---

# ΠΟΛΕΟΔΟΜΙΑ

## ΑΠΟΦΑΣΕΙΣ

Αριθ. 29/30746/ΠΣΚ-1467 (5)

Τροποποίηση του σχεδίου πόλης στα Ο.Τ. Γ.125, Γ. 126, και Γ. 41α του Αγίου Αθανασίου, Δήμου Αγίου Αθανασίου (Ν. Θεσσαλονίκης).

Ο ΝΟΜΑΡΧΗΣ ΘΕΣΣΑΛΟΝΙΚΗΣ

Έχοντας υπόψη:

1. Τα άρθρα 3, 9 και 70 του Ν.Δ/τος της 17.7.23 περί σχεδίων πόλεων κλπ» (ΦΕΚ 228/Α).

2. Το Π.Δ. 183/86 «Έγκριση τροποποίησης σχεδίων πόλεων και καθορισμός όρων και περιορισμών δόμησης από τους Νομάρχες» (ΦΕΚ 210/Α).

3. Το Ν. 2218/94 «Ίδρυση νομαρχιακής αυτοδιοίκησης κλπ» (ΦΕΚ 90/Α) όπως τροποποιήθηκε και συμπληρώθηκε με το Ν. 2240/94 «συμπλήρωση διατάξεων για τη νομαρχιακή αυτοδιοίκηση» (ΦΕΚ 153/Α) και την απόφαση 21/31.3.95 του Νομαρχιακού Συμβουλίου Θεσσαλονίκης «Οργανισμός Εσωτερικής Υπηρεσίας της Νομαρχιακής Αυτοδιοίκησης Θεσσαλονίκης» (ΦΕΚ 392/Β/11.5.95).

4. Τις σχετικές με το θέμα 7ο/1995 και 155/1998 Αποφάσεις του Δημοτικού Συμβουλίου Αγίου Αθανασίου.

5. Τη γνώμη του Συμβουλίου Χωροταξίας Οικισμού και Περιβάλλοντος Ν. Θεσσαλονίκης όπως διατυπώθηκε στην πράξη του 639/98 (Συνεδρία 37η της 24.11.98) μετά τη σχετική από 18.11.98 εισήγηση του Τμήματος Πολεοδομικών Σχεδίων και Κανόνων της Δ/νσης Πολεοδομίας.


6. Το άρθρο 29Α του Ν. 1558/85 όπως προστέθηκε με το άρθρο 27 του Ν. 2081/92 (ΦΕΚ 154/Α) και τη διαπίστωση ότι από τις κανονιστικού χαρακτήρα διατάξεις της παρούσας δεν προκαλείται δαπάνη σε βάρος του Κρατικού Προϋπολογισμού ή του Δήμου Αγ. Αθανασίου, αποφασίζουμε:

1. Εγκρίνεται τροποποίηση του σχεδίου πόλης του Αγίου Αθανασίου, Δήμου Αγίου Αθανασίου α. με τη διαπλάτυνση και μετατόπιση της οδού μεταξύ των ΟΤ Γ. 124 - Γ. 125 - Γ. 126 / Γ. 41α σε βάρος των Ο.Τ. Γ. 125 και Γ. 126 εν μέρει σε όφελος - εν μέρει σε βάρος του Ο.Τ. Γ. 41α. β. με τον καθορισμό πλάτους προκηπίου 4,0 μ. σε τμήμα του δυτικού προσώπου του Ο.Τ. Γ.41α και στο νότιο πρόσωπο του ιδίου Ο.Τ. Γ. 41α. όπως εικονίζεται στο διάγραμμα κλίμακας 1:500 που θεωρήθηκε από τον προϊστάμενο της Δ/νσης Πολεοδομίας και συνοδεύει την παρούσα.

2. Η παρούσα με το διάγραμμα που τη συνοδεύει να δημοσιευθεί στην Εφημερίδα της Κυβερνήσεως και η ισχύς της να αρχίσει από τη δημοσίευσή της.

Θεσσαλονίκη, 30 Δεκεμβρίου 1998

Ο Νομάρχης
ΚΩΣΤΑΣ ΠΑΠΑΔΟΠΟΥΛΟΣ

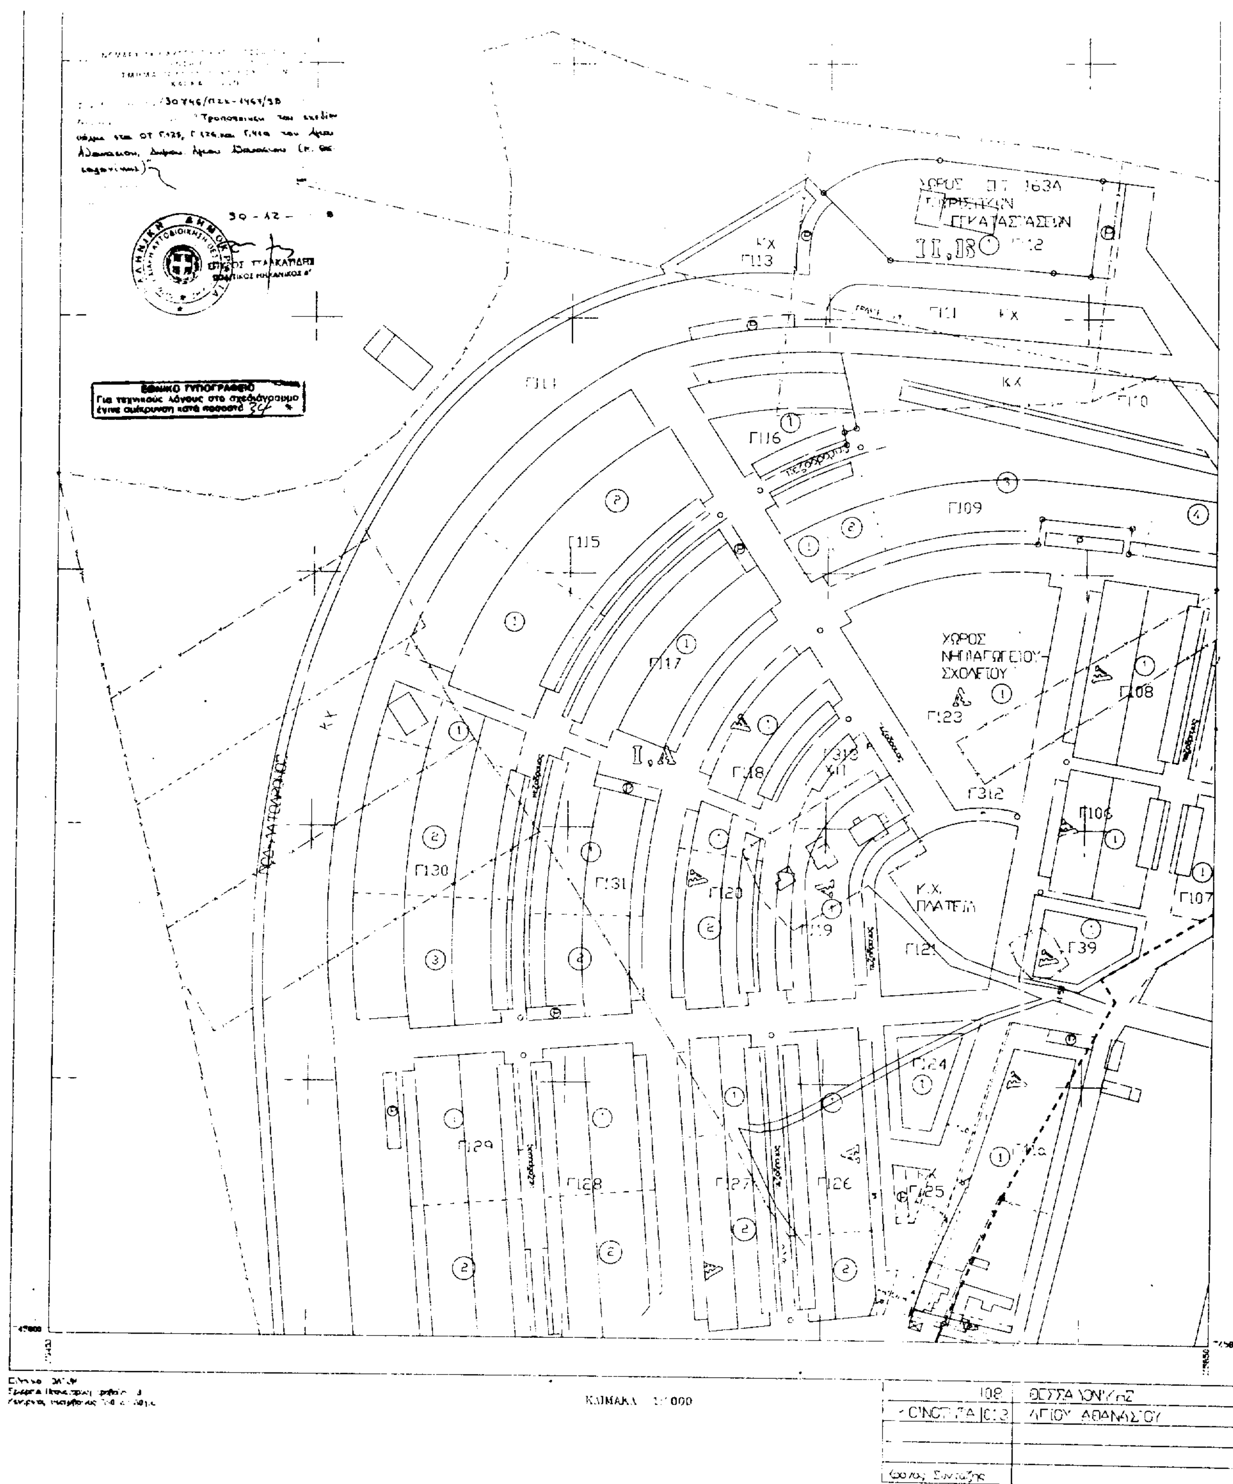
ΕΘΝΙΚΟ ΤΥΠΟΓΡΑΦΕΙΟ
Για τεχνικούς λόγους στο σχεδιάγραμμα έγινε σμίκρυνση κατά ποσοστό
Γ115
Γ117
Γ118
Γ116
Γ109
Γ108
Γ107
Γ123
Γ130
Γ131
Γ121
Γ39
Γ124
Γ129
Γ128
Γ127
Γ126
Γ125
ΧΩΡΟΣ ΝΗΠΙΑΓΩΓΕΙΟΥ ΣΧΟΛΕΙΟΥ
Κ.Χ. ΠΛΑΤΕΙΑ
ΚΛΙΜΑΚΑ 1:1000
ΘΕΣΣΑΛΟΝΙΚΗΣ
ΑΓΙΟΥ ΑΘΑΝΑΣΙΟΥ

Αριθ. 29/360/ΠΣΚ/80/οικ. (6)

Τροποποίηση του σχεδίου πόλης σε κοινωφελείς και κοινόχρηστους χώρους και στα Ο.Τ. Γ.245, Γ. 248, και Γ. 249 του Αγίου Αθανασίου, Δήμου Αγίου Αθανασίου (Ν. Θεσσαλονίκης).

Ο ΝΟΜΑΡΧΗΣ ΘΕΣΣΑΛΟΝΙΚΗΣ

Έχοντας υπόψη:

1. Τα άρθρα 3, 9, 29 και 70 του Ν.Δ/τος της 17.7.23 περί σχεδίων πόλεων κλπ» (ΦΕΚ 228/Α).

2. Το Π.Δ. 183/86 «Έγκριση τροποποίησης σχεδίων πόλεων και καθορισμός όρων και περιορισμών δόμησης από τους Νομάρχες» (ΦΕΚ 210/Α).

3. Το Ν. 2218/94 «Ίδρυση νομαρχιακής αυτοδιοίκησης κλπ» (ΦΕΚ 90/Α) όπως τροποποιήθηκε και συμπληρώθηκε με το Ν. 2240/94 «συμπλήρωση διατάξεων για τη νομαρχιακή αυτοδιοίκηση» (ΦΕΚ 153/Α) και την απόφαση 21/31.3.95 του Νομαρχιακού Συμβουλίου Θεσσαλονίκης «Οργανισμός Εσωτερικής Υπηρεσίας της Νομαρχιακής Αυτοδιοίκησης Θεσσαλονίκης» (ΦΕΚ 392/Β/11.5.95).

4. Τις σχετικές με το θέμα 111/95 και 152/98 Αποφάσεις του Δημοτικού Συμβουλίου Αγίου Αθανασίου.

5. Τη γνώμη του Συμβουλίου Χωροταξίας Οικισμού και Περιβάλλοντος Ν. Θεσσαλονίκης όπως διατυπώθηκε στις πράξεις του 655/98 (Συνεδρία 38η/1.12.98) και 679/98 (Συνεδρία 39η/8.12.98).

6. Το άρθρο 29Α του Ν. 1558/85 όπως προστέθηκε με το άρθρο 27 του Ν. 2081/92 (ΦΕΚ 154/Α) και τη διαπίστωση ότι από τις κανονιστικού χαρακτήρα διατάξεις της παρούσας δεν προκαλείται δαπάνη σε βάρος του Κρατικού Προϋπολογισμού ή του Δήμου Αγ. Αθανασίου.

7. Την ανάγκη προσαρμογής του σχεδίου πόλης στις κατευθύνσεις του Γενικού Πολεοδομικού Σχεδίου του Δήμου Αγίου Αθανασίου όπως εγκρίθηκε με την Υ.Α. 5940/3440/30.8.88 (ΦΕΚ 165/Α/1969) και επαναδημοσιεύθηκε με την 88464/6307/94 όμοια (ΦΕΚ 1232/Α), αποφασίζουμε:

1. Εγκρίνεται τροποποίηση του σχεδιου πόλης του Αγίου Αθανασίου, Δήμου Αγίου Αθανασίου α. με την κατάργηση και καθορισμό χώρων κολυμβητηρίου και αθλοπαιδιών, β. με την κατάργηση και καθορισμό χώρων κοινόχρηστου πρασίνου, γ. με την κατάργηση - μετατόπιση - διαπλάτυνση - διάνοιξη οδών και πεζοδρόμων, δ. με την τροποποίηση περιγράμματος και έκτασης οικοδομικών τετραγώνων και δημιουργία νέων οικοδομικών τετραγώνων, όπως εικονίζεται στο διάγραμμα κλίμακας 1:1000 που θεωρήθηκε από τον προϊστάμενο της Δ/νσης Πολεοδομίας και συνοδεύει την παρούσα.

2. Στα δημιουργούμενα οικοδομικά τετράγωνα Γ. 315 και Γ. 316 επιβάλεται: α. τήρηση προκηπίων σε όλα τα πρόσωπα πλάτους 2,50 μ., β. επιτρεπόμενη χρήση «μη οχλούσας βιοτεχνίας» όπως προσδιορίζεται στο άρθρο 5 του Π.Δ. της 3/6.3.87 «κατηγορίες και περιεχόμενο χρήσεων γης» (ΦΕΚ 166/Δ), με εξαίρεση της χρήσης «1» (βιομηχανικές εγκαταστάσεις χαμηλής και μέσης όχλησης).

2. Η παρούσα με το διάγραμμα που τη συνοδεύει να δημοσιευθεί στην Εφημερίδα της Κυβερνήσεως και η ισχύς της να αρχίσει από τη δημοσίευση της.

Θεσσαλονίκη, 30 Δεκεμβρίου 1998


Ο Νομάρχης

ΚΩΣΤΑΣ ΠΑΠΑΔΟΠΟΥΛΟΣ

ΝΟΜΑΡΧΙΑΚΗ ΑΥΤΟΔΙΟΙΚΗΣΗ ΘΕΣΣΑΛΟΝΙΚΗΣ
ΔΙΕΥΘΥΝΣΗ ΠΟΛΕΟΔΟΜΙΑΣ
ΤΜΗΜΑ ΠΟΛΕΟΔΟΜΙΚΩΝ ΣΧΕΔΙΩΝ
ΚΑΙ ΚΑΝΟΝΩΝ

ΝΟΜΑΡΧΙΑ ΘΕΣΣΑΛΟΝΙΚΗΣ
ΔΙΕΥΘΥΝΣΗ ΠΟΛΕΟΔΟΜΙΑΣ ΔΙΑΓΡΑΜΜΑ ΤΡΟΠΟΠΟΙΗΣΗΣ ΤΩΝ Ο.Τ. Γ245,Γ248,Γ249,Γ250,Γ251 ΑΓ. ΑΘΑΝΑΣΙΟΥ ΘΕΣ/ΝΙΚΗΣ

ΚΔ 09.62
16.01

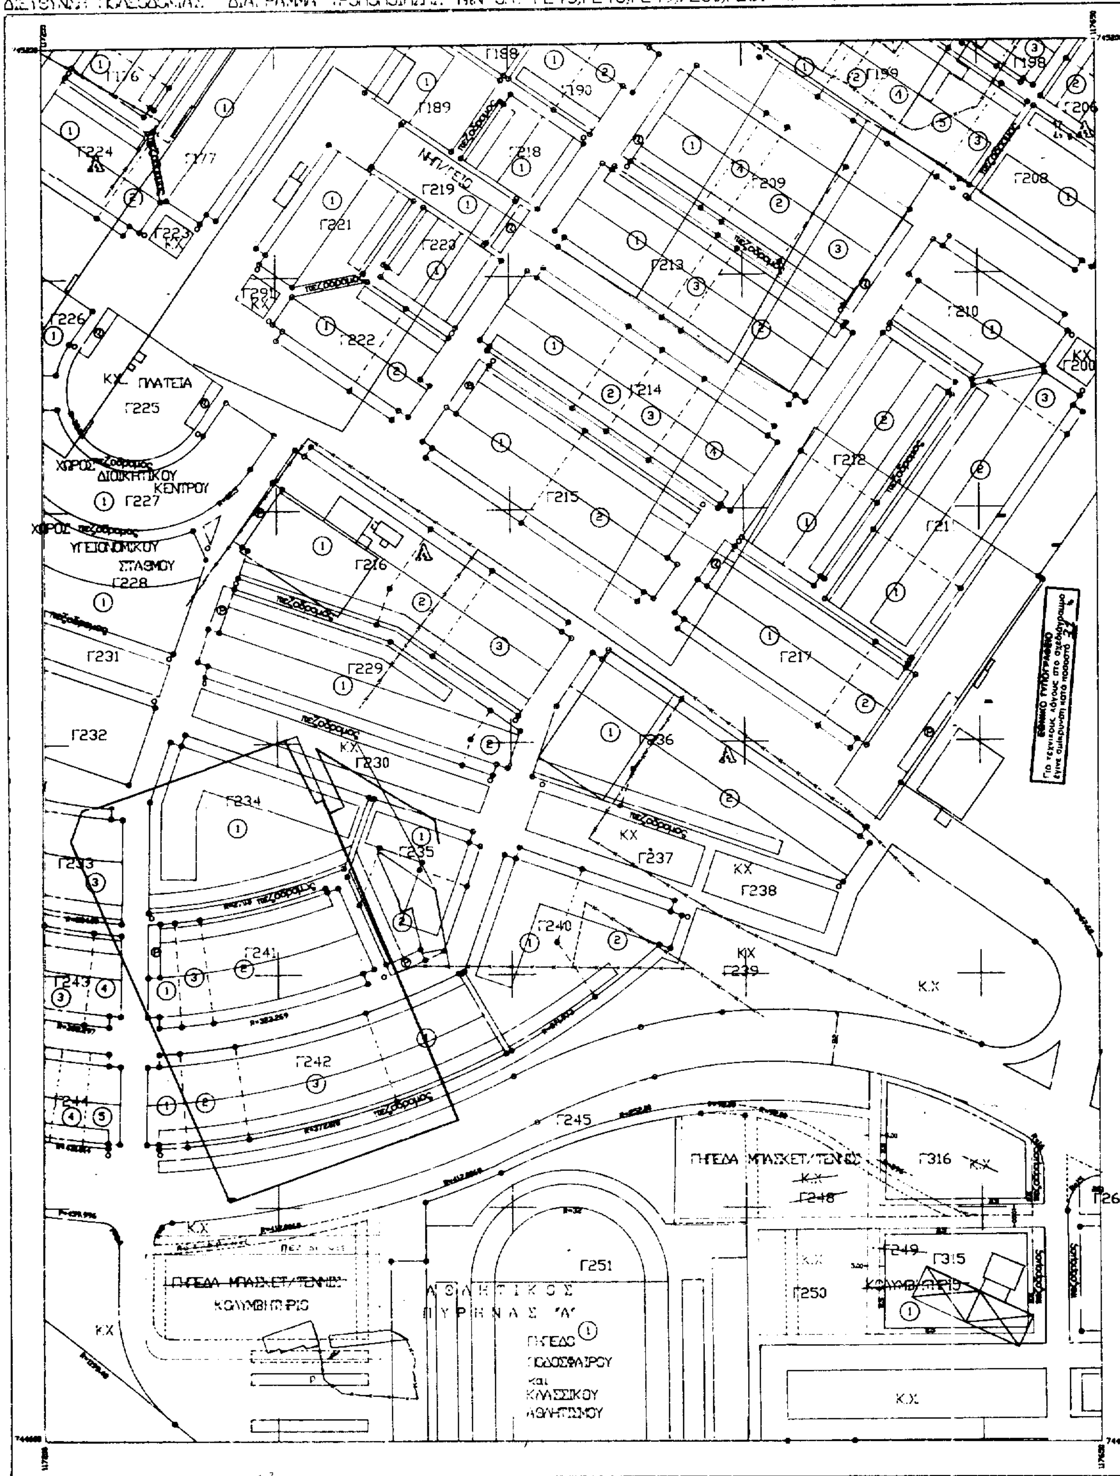


ΚΛΙΜΑΚΑ 1:1000

| | | |
|---|---|---|
| ΝΟΜΟΣ | 08 | ΘΕΣΣΑΛΟΝΙΚΗΣ |
| ΚΟΙΝΟΤΗΤΑ | 013 | ΑΓ. ΑΘΑΝΑΣΙΟΣ |

# ΕΘΝΙΚΟ ΤΥΠΟΓΡΑΦΕΙΟ

## ΕΦΗΜΕΡΙΔΑ ΤΗΣ ΚΥΒΕΡΝΗΣΕΩΣ

ΚΑΠΟΔΙΣΤΡΙΟΥ 34 * ΑΘΗΝΑ 104 32 * TELEX 223211 YPET GR * FAX 52 34 312
ΗΛΕΚΤΡΟΝΙΚΗ ΔΙΕΥΘΥΝΣΗ: http: www.et.gr
INTERNET: hol.gr
e-mail: nvas @ hol.gr

## ΥΠΗΡΕΣΙΕΣ ΕΞΥΠΗΡΕΤΗΣΗΣ ΠΟΛΙΤΩΝ

### ΚΕΝΤΡΙΚΗ ΥΠΗΡΕΣΙΑ
**Σολωμού 51**

| | |
|---|---|
| Πληροφορίες δημοσιευμάτων Α.Ε. - Ε.Π.Ε. | 5225 761<br>5230 841 |
| Πληροφορίες δημοσιευμάτων λοιπών Φ.Ε.Κ. | 5225 713<br>5249 547 |
| Πώληση Φ.Ε.Κ. | 5239 762 |
| Φωτοαντίγραφα παλαιών Φ.Ε.Κ. | 5248 141 |
| Βιβλιοθήκη παλαιών Φ.Ε.Κ. | 5248 188 |
| Οδηγίες για δημοσιεύματα Α.Ε. - Ε.Π.Ε. | 5248 785 |
| Εγγραφή Συνδρομητών Φ.Ε.Κ. και αποστολή Φ.Ε.Κ. | 5248 320 |

### ΠΕΡΙΦΕΡΕΙΑΚΑ ΓΡΑΦΕΙΑ
**ΠΩΛΗΣΗΣ Φ.Ε.Κ.**

| | |
|---|---|
| ΘΕΣΣΑΛΟΝΙΚΗ<br>Βασ. Όλγας 227 - Τ.Κ. 54100 | (031) 423 956 |
| ΠΕΙΡΑΙΑΣ<br>Νικήτα 6-8 Τ.Κ. 185 31 | 4135 228 |
| ΠΑΤΡΑ<br>Κορίνθου 327 - Τ.Κ. 262 23 | (061) 6381 100 |
| ΙΩΑΝΝΙΝΑ<br>Διοικητήριο Τ.Κ. 450 44 | (0651) 87215 |
| ΚΟΜΟΤΗΝΗ<br>Δημοκρατίας 1 Τ.Κ. 691 00 | (0531) 22 858 |
| ΛΑΡΙΣΑ<br>Διοικητήριο Τ.Κ. 411 10 | (041) 597449 |
| ΚΕΡΚΥΡΑ<br>Σαμαρά 13 Τ.Κ. 491 00 | (0661) 89 127 / 89 120 |
| ΗΡΑΚΛΕΙΟ<br>Πλ. Ελευθερίας 1, Τ.Κ. 711 10 | (081) 396 223 |
| ΛΕΣΒΟΣ<br>Πλ. Κωνσταντινουπόλεως Τ.Κ. 811 00 Μυτιλήνη | (0251) 46 888 / 47 533 |

ΤΙΜΗ ΦΥΛΛΩΝ ΕΦΗΜΕΡΙΔΟΣ ΤΗΣ ΚΥΒΕΡΝΗΣΕΩΣ
- Μέχρι 8 σελίδες 200 δρχ.
- Από 8 σελίδες και άνω προσαύξηση 100 δρχ. ανά 8σέλιδο ή μέρος αυτού

## ΕΤΗΣΙΕΣ ΣΥΝΔΡΟΜΕΣ Φ.Ε.Κ.

| Τεύχος | Κ.Α.Ε. Προϋπολογισμού 2531 | Κ.Α.Ε. εσόδου υπέρ ΤΑΠΕΤ 3512 |
|---|---|---|
| Α΄ (Νόμοι, Π.Δ., Συμβάσεις κ.λπ.) | 60.000 δρχ. | 3.000 δρχ. |
| Β΄ (Υπουργικές αποφάσεις κ.λπ.) | 70.000 » . | 3.500 » . |
| Γ΄ (Διορισμοί, απολύσεις κ.λπ. Δημ. Υπαλλήλων) | 15.000 » . | 750 » . |
| Δ΄ (Απαλλοτριώσεις, πολεοδομία κ.λπ.) | 70.000 » . | 3.500 » . |
| Αναπτυξιακών Πράξεων (Τ.Α.Π.Σ.) | 30.000 » . | 1.500 » . |
| Ν.Π.Δ.Δ. (Διορισμοί κ.λπ. προσωπικού Ν.Π.Δ.Δ.) | 15.000 » . | 750 » . |
| Παράρτημα (Προκηρύξεις θέσεων ΔΕΠ κ.τλ.) | 5.000 » . | 250 » . |
| Δελτίο Βιομηχανικής Ιδιοκτησίας (Δ.Ε.Β.Ι.) | 10.000 » . | 500 » . |
| Ανωτάτου Ειδικού Δικαστηρίου (Α.Ε.Δ.) | 3.000 » . | 150 » . |
| Προκηρύξεων Α.Σ.Ε.Π. | 10.000 » . | 500 » . |
| Ανωνύμων Εταιρειών & Ε.Π.Ε. | 250.000 » . | 12.500 » . |
| **ΓΙΑ ΟΛΑ ΤΑ ΤΕΥΧΗ ΕΚΤΟΣ Α.Ε. & Ε.Π.Ε.** | 250.000 » . | 12.500 » . |

* Οι συνδρομές του εσωτερικού προπληρώνονται στα Δημόσια Ταμεία που δίνουν αποδεικτικό είσπραξης (διπλότυπο) το οποίο με τη φροντίδα του ενδιαφερομένου πρέπει να στέλνεται στην Υπηρεσία του Εθνικού Τυπογραφείου.
* Οι συνδρομές του εξωτερικού επιβαρύνονται, πέραν των ανωτέρω αναφερομένων ποσών, με τα ταχυδρομικά τέλη και μπορεί να στέλνονται με επιταγή και σε ανάλογο συνάλλαγμα στο Διευθυντή Διαχείρισης του Εθνικού Τυπογραφείου.
* Η πληρωμή του υπέρ ΤΑΠΕΤ ποσοστού που αντιστοιχεί σε συνδρομές, εισπράττεται από τα Δημόσια Ταμεία.
* Οι συνδρομητές του εξωτερικού μπορούν να στέλνουν το ποσό του ΤΑΠΕΤ μαζί με το ποσό της συνδρομής.
* Οι Νομαρχιακές Αυτοδιοικήσεις, οι Δήμοι, οι Κοινότητες ως και οι επιχειρήσεις αυτών πληρώνουν το μισό χρηματικό ποσό της συνδρομής και ολόκληρο το ποσό υπέρ του ΤΑΠΕΤ.
* Η συνδρομή ισχύει για ένα χρόνο, που αρχίζει την 1η Ιανουαρίου και λήγει την 31η Δεκεμβρίου του ίδιου χρόνου. Δεν εγγράφονται συνδρομητές για μικρότερο χρονικό διάστημα.
* Η εγγραφή ή ανανέωση της συνδρομής πραγματοποιείται το αργότερο μέχρι τον Μάρτιο κάθε έτους.
* Αντίγραφα διπλοτύπων, ταχυδρομικές επιταγές και χρηματικά γραμμάτια δεν γίνονται δεκτά.

**Οι υπηρεσίες εξυπηρέτησης των πολιτών λειτουργούν καθημερινά από 08.00΄ έως 13.00΄**

**(ΑΠΟ ΤΟ ΕΘΝΙΚΟ ΤΥΠΟΓΡΑΦΕΙΟ)**